

**D04**  
MIESZKANIE

**KRAKÓW**  
**PEKOWICKA**


LICZBA POKOI: 3 pokoje  
POWIERZCHNIA UŻYTKOWA: 49,62 m<sup>2</sup>  
PIĘTRO: parter  
OGRÓDEK: 58,74 m<sup>2</sup>

ZESTAWIENIE POWIERZCHNI UŻYTKOWEJ




oznaczenie	nazwa pomieszczenia	pow .m <sup>2</sup>	
D04	1.1	PRZEDPOKÓJ	8,76
	1.2	ŁAZIENKA	5,85
	1.3	POKÓJ+ANEKS KUCHEN.	17,04
	1.4	POKÓJ	7,97
	1.5	POKÓJ	10,00
	1.6	OGRÓDEK	58,74
			<b>49,62</b>

Uwaga: ściany gr. 8,0cm i 12,0cm nadają się do demontażu

SCHEMAT KONDYGNACJI

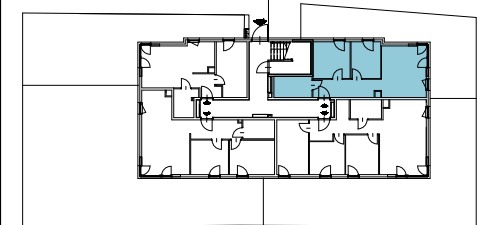

PLAN INWESTYCJI

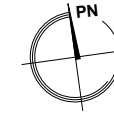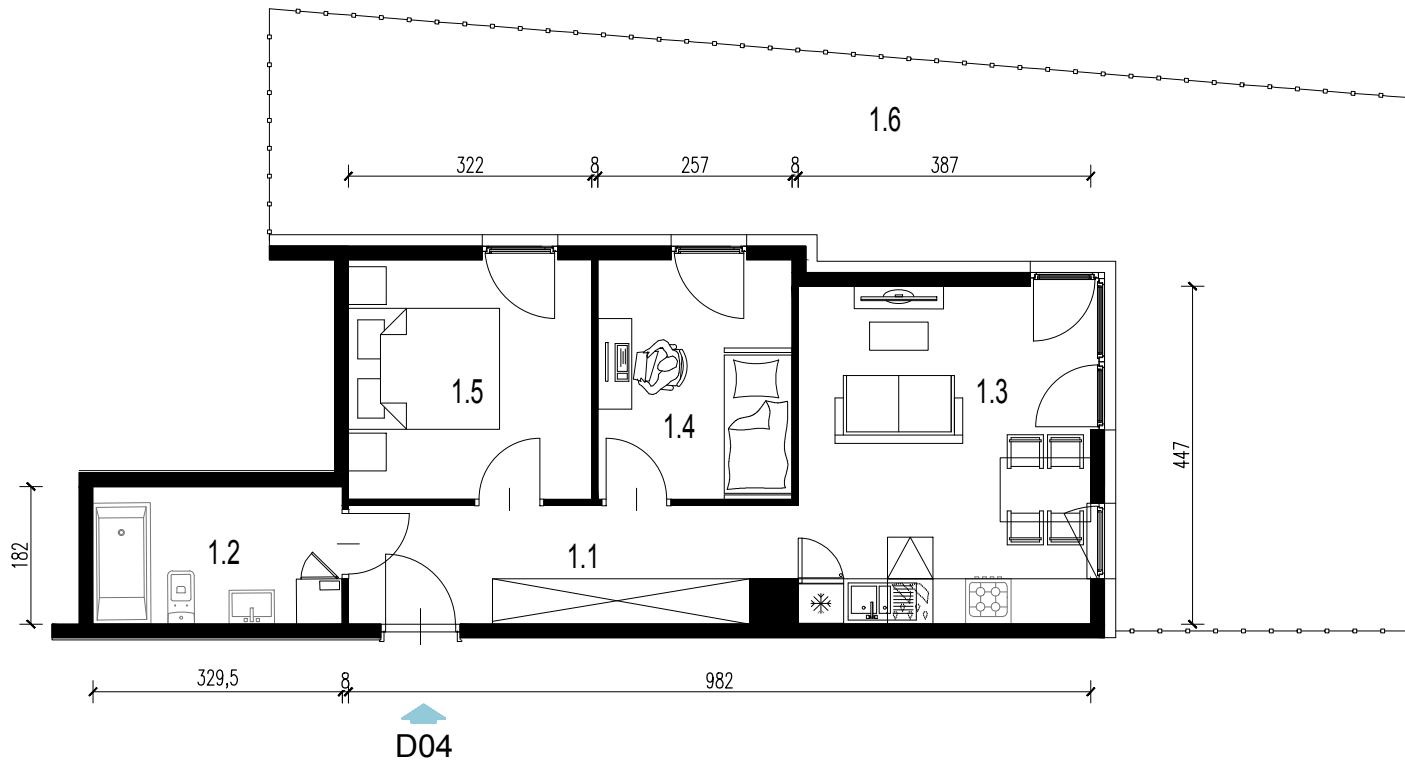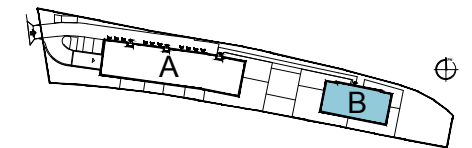

**ZABIELNY**  
INVEST

ZABIELNY INVEST Sp. z o.o.  
Spółka Komandytowa  
UL. NAŁKOWSKIEGO 11, 31-310 KRAKÓW  
email: [biuro@zabielnyninvest.pl](mailto:biuro@zabielnyninvest.pl)

Przedstawione plany określają układ i powierzchnie pomieszczeń.  
Plan nie stanowi oferty handlowej w rozumieniu Kodeksu Cywilnego.